





Schnitt A-A
Büro - und Verwaltungstrakt

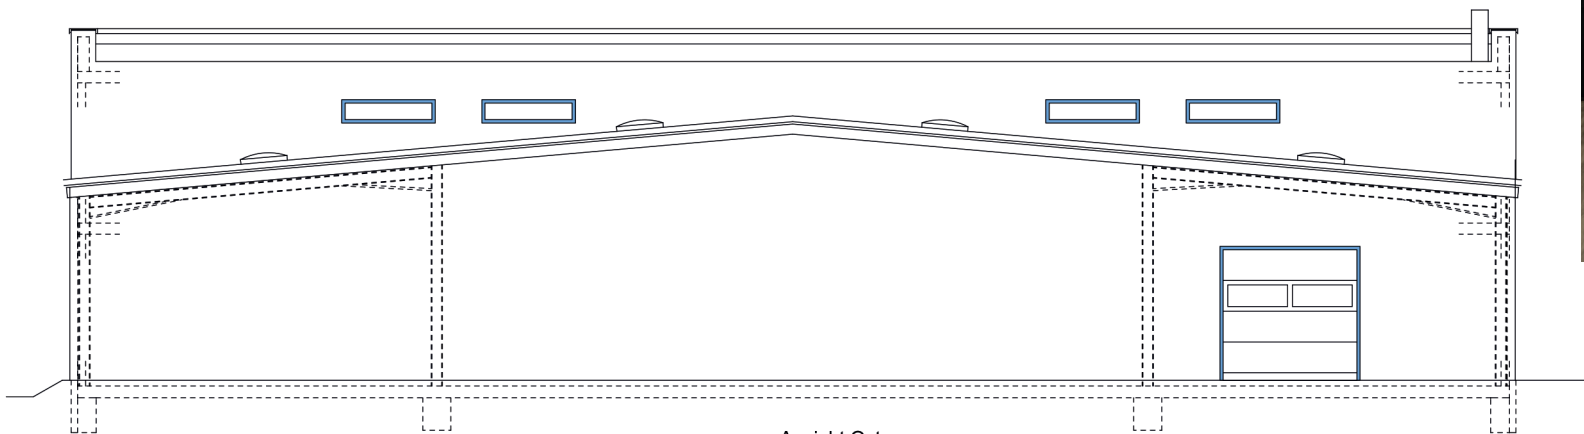

Ansicht Ost



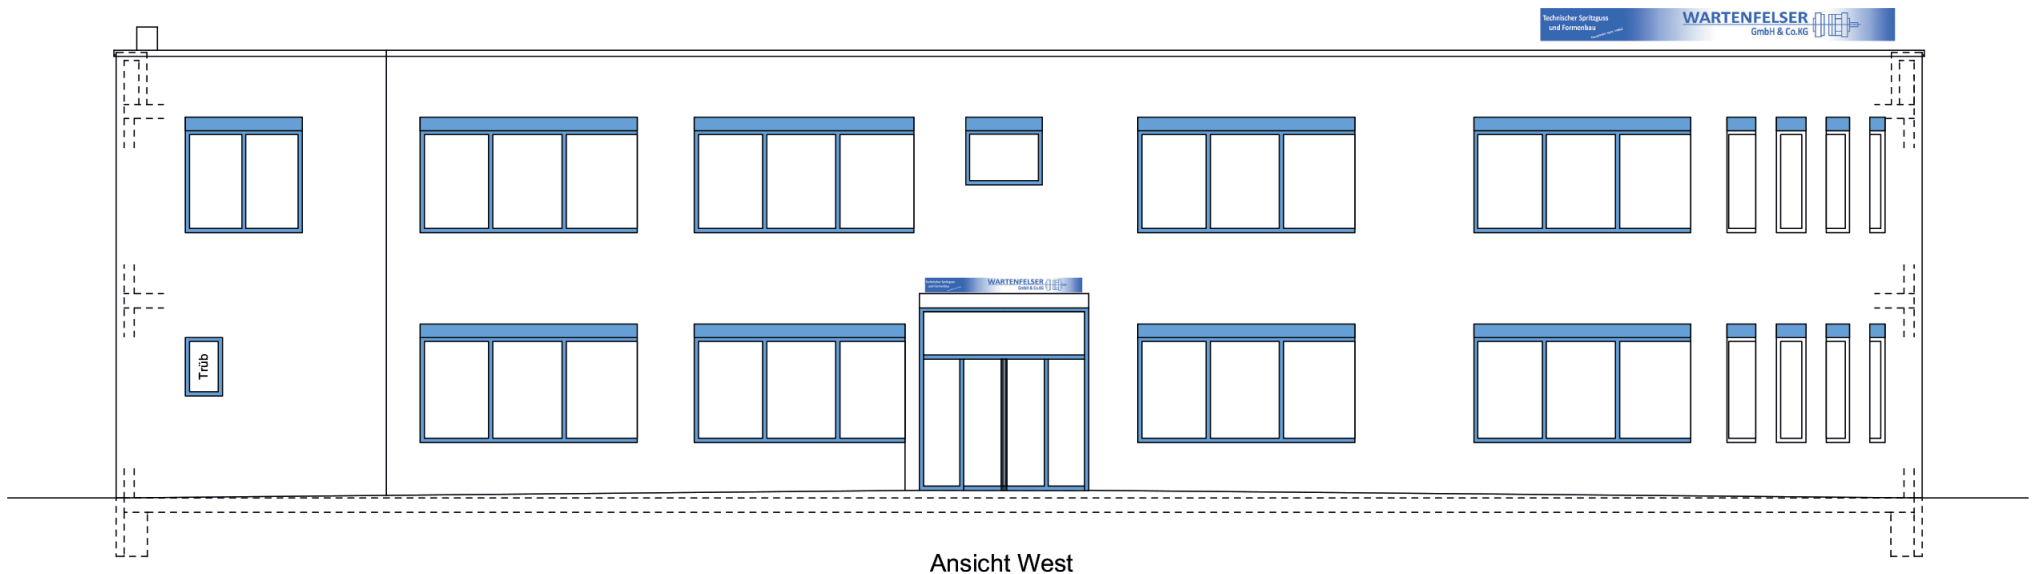

Ansicht West