




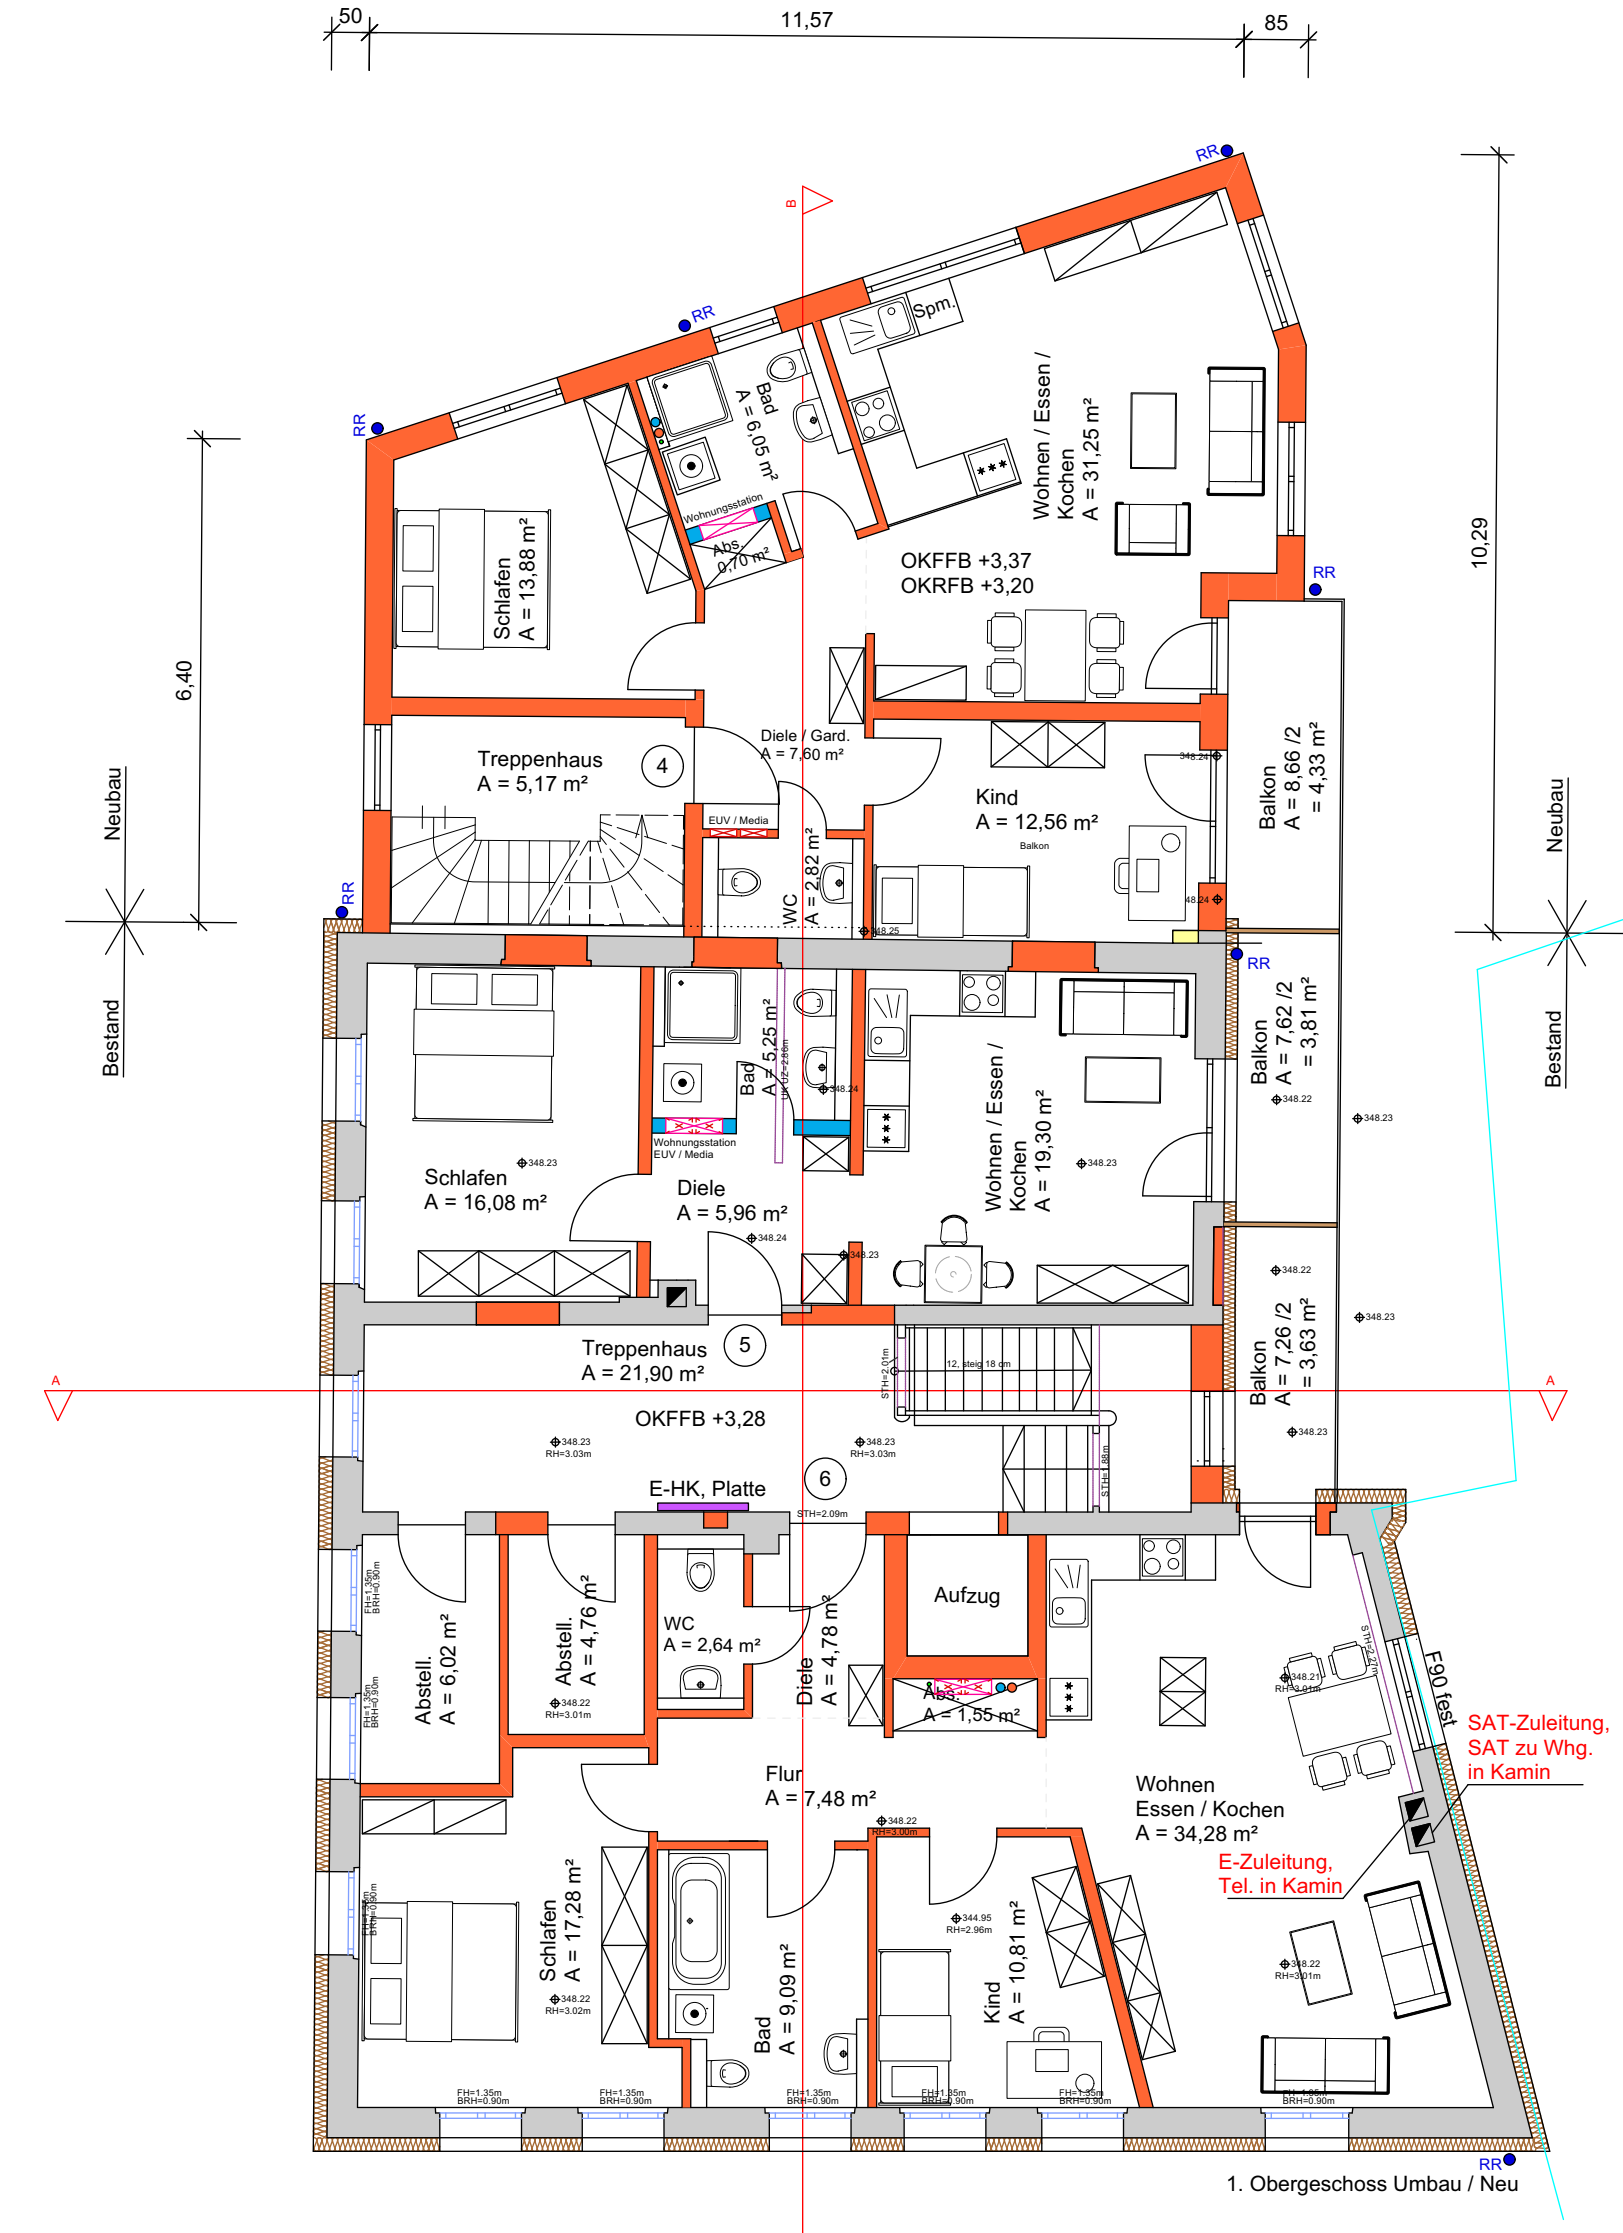
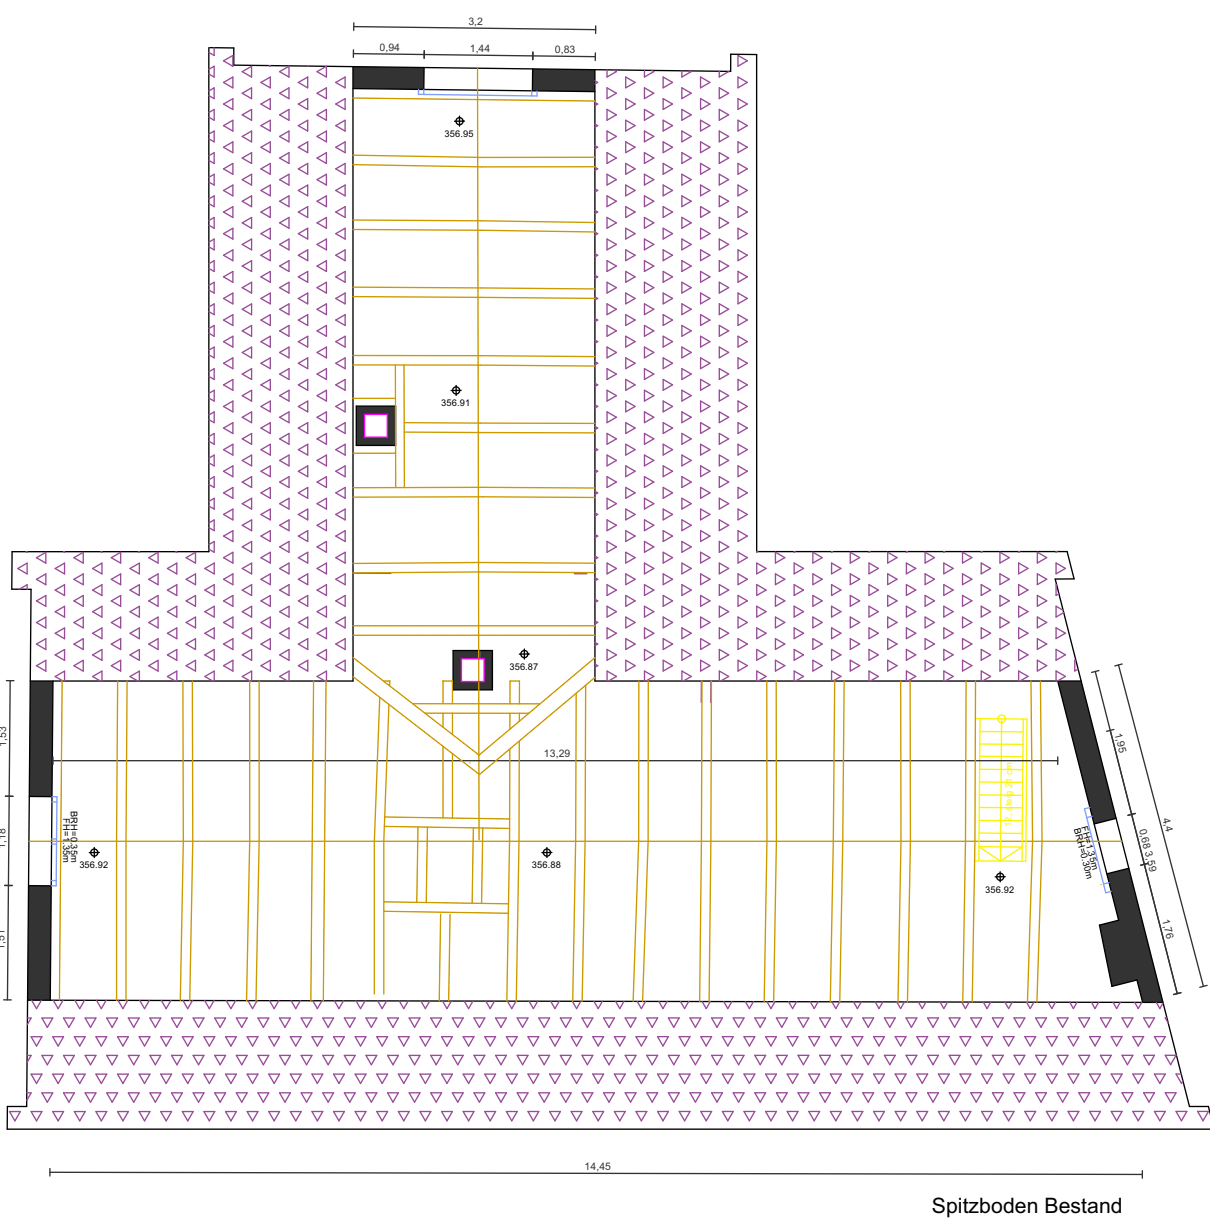


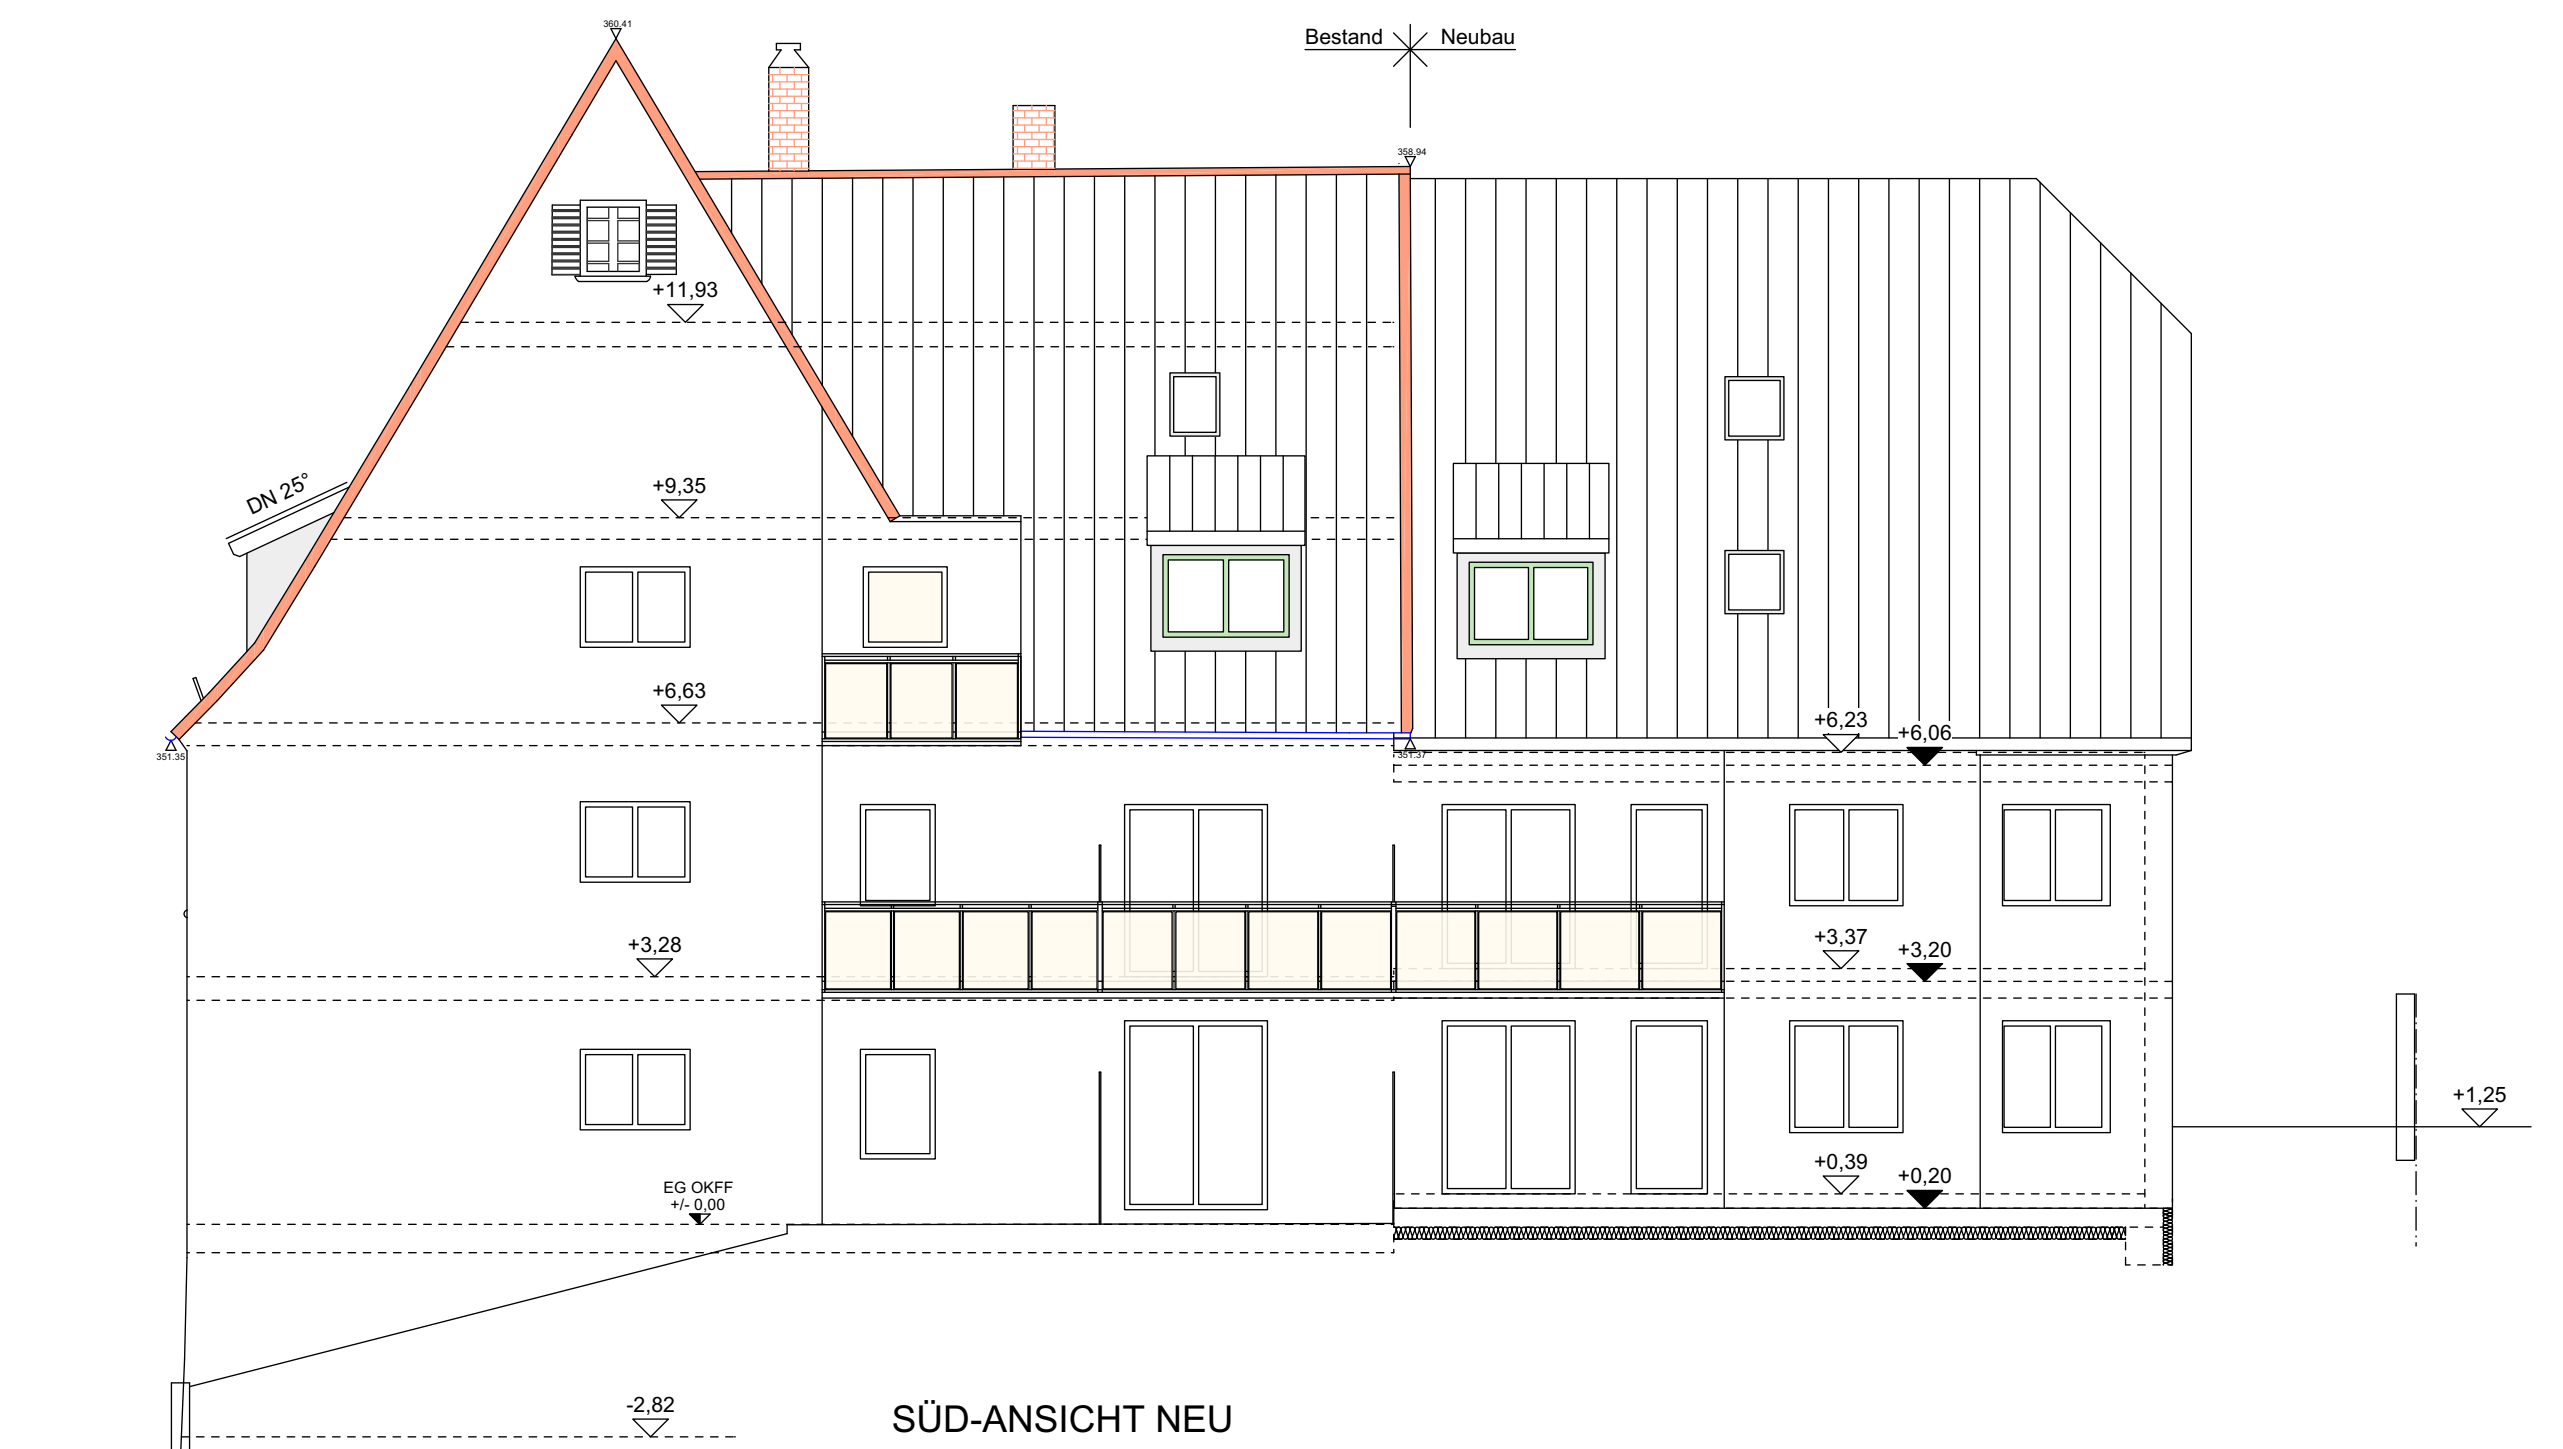

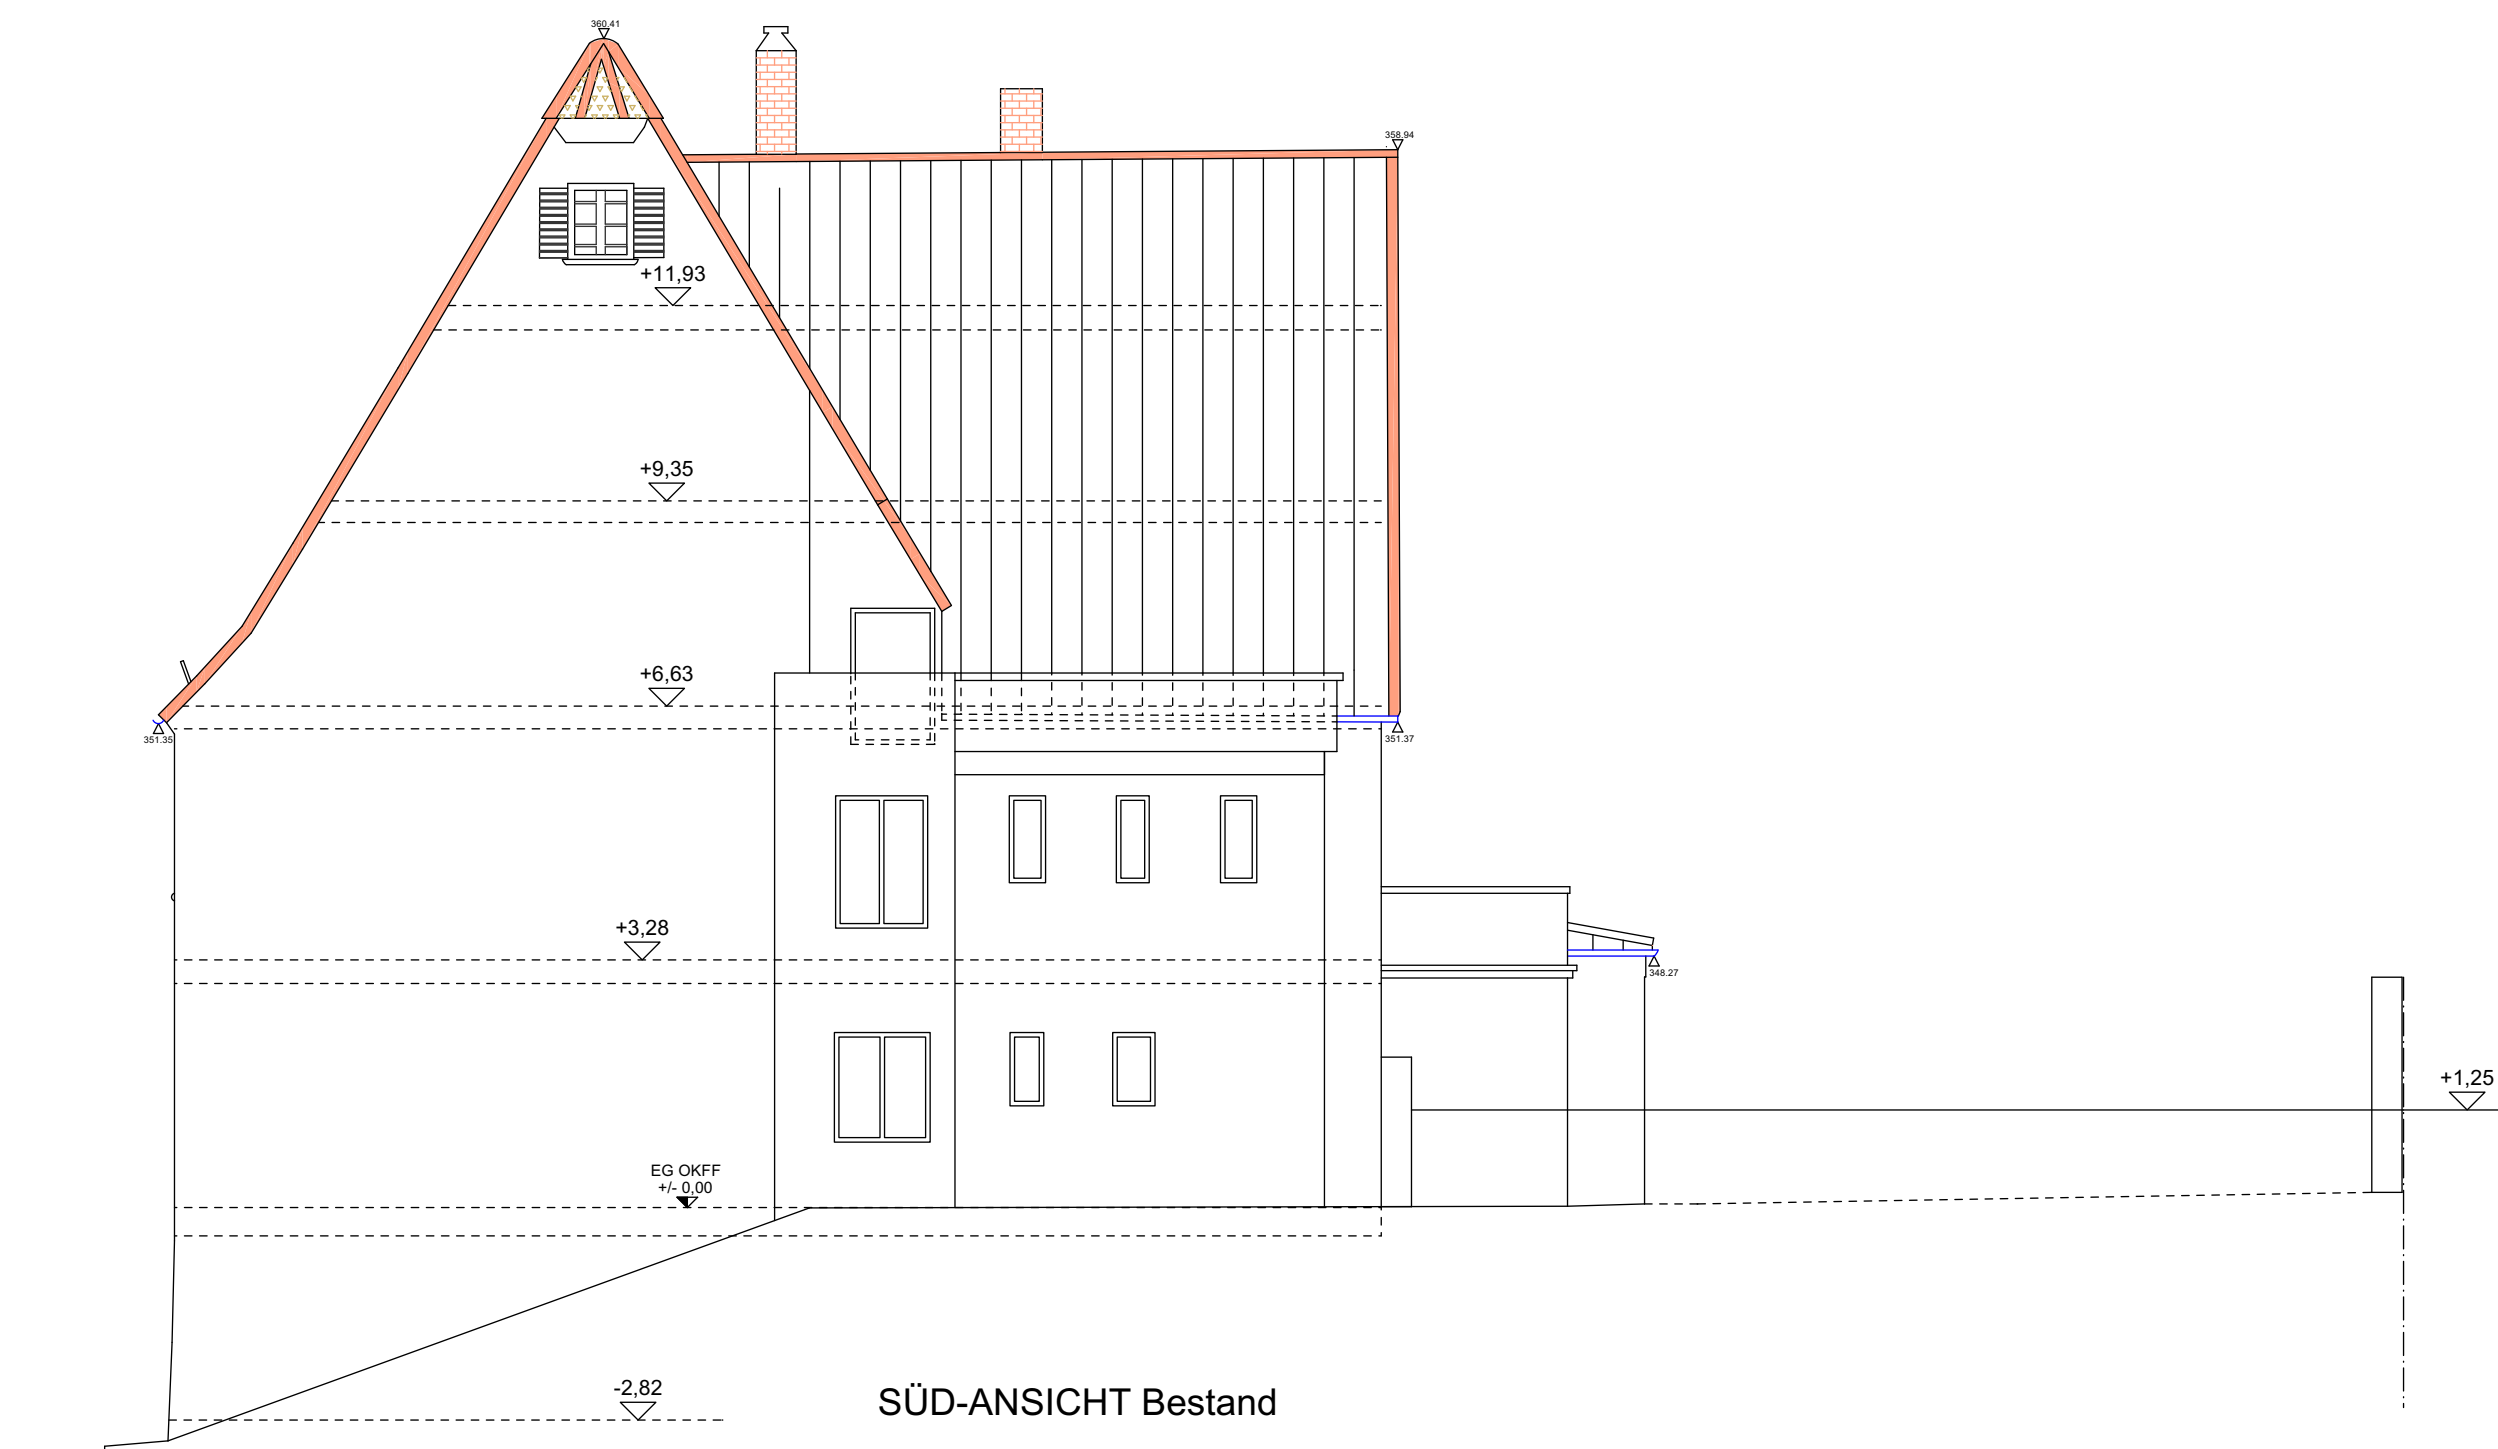

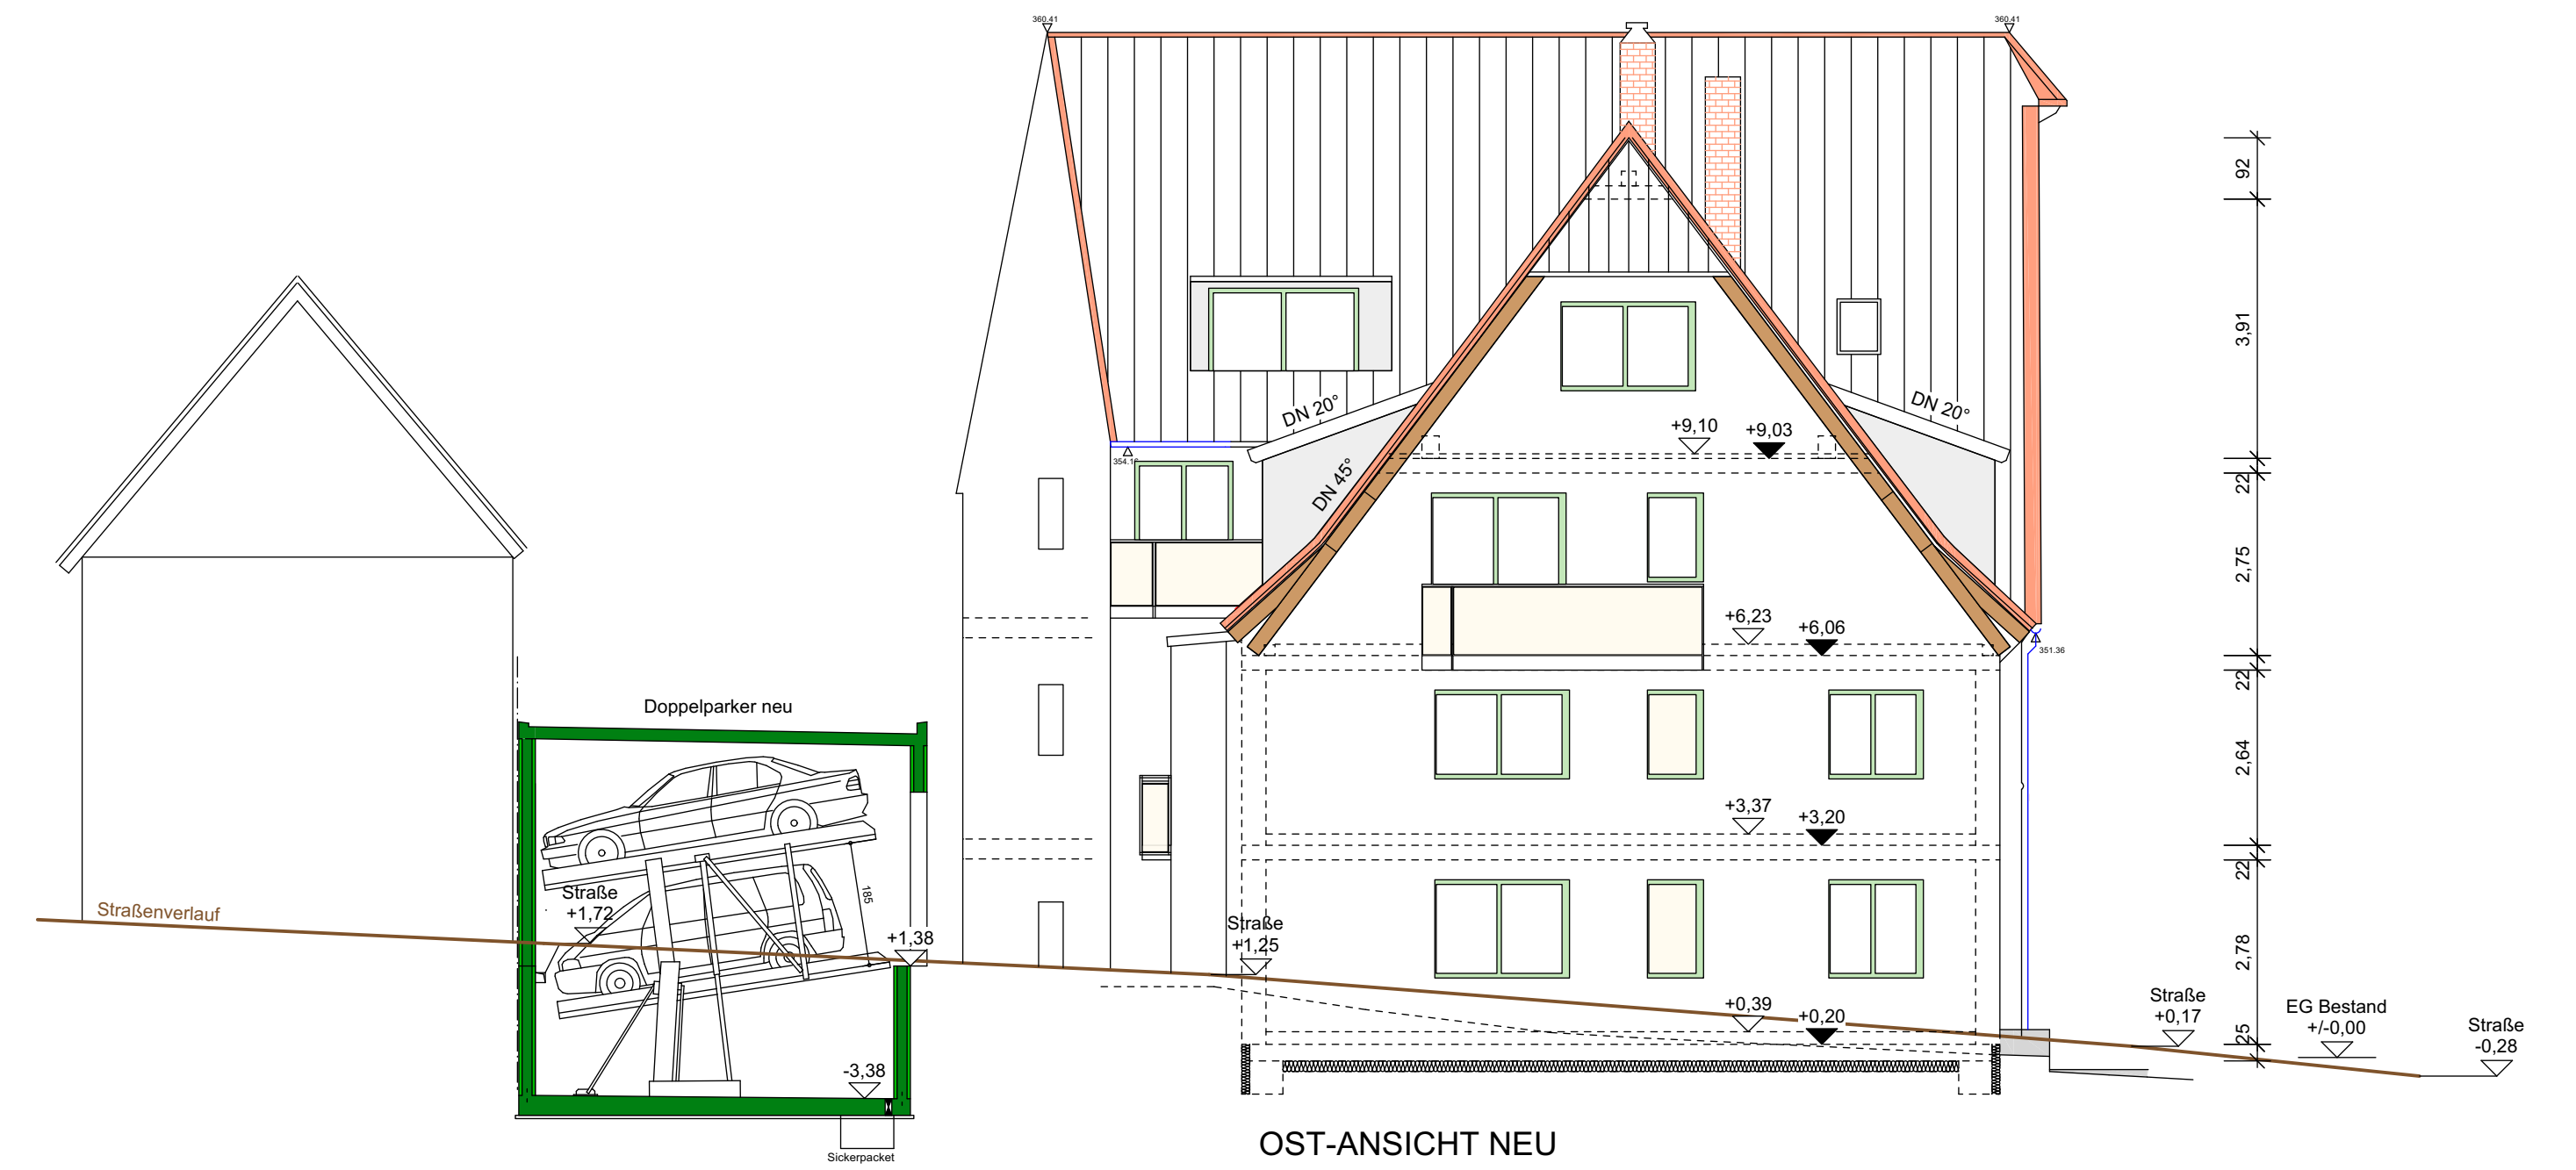

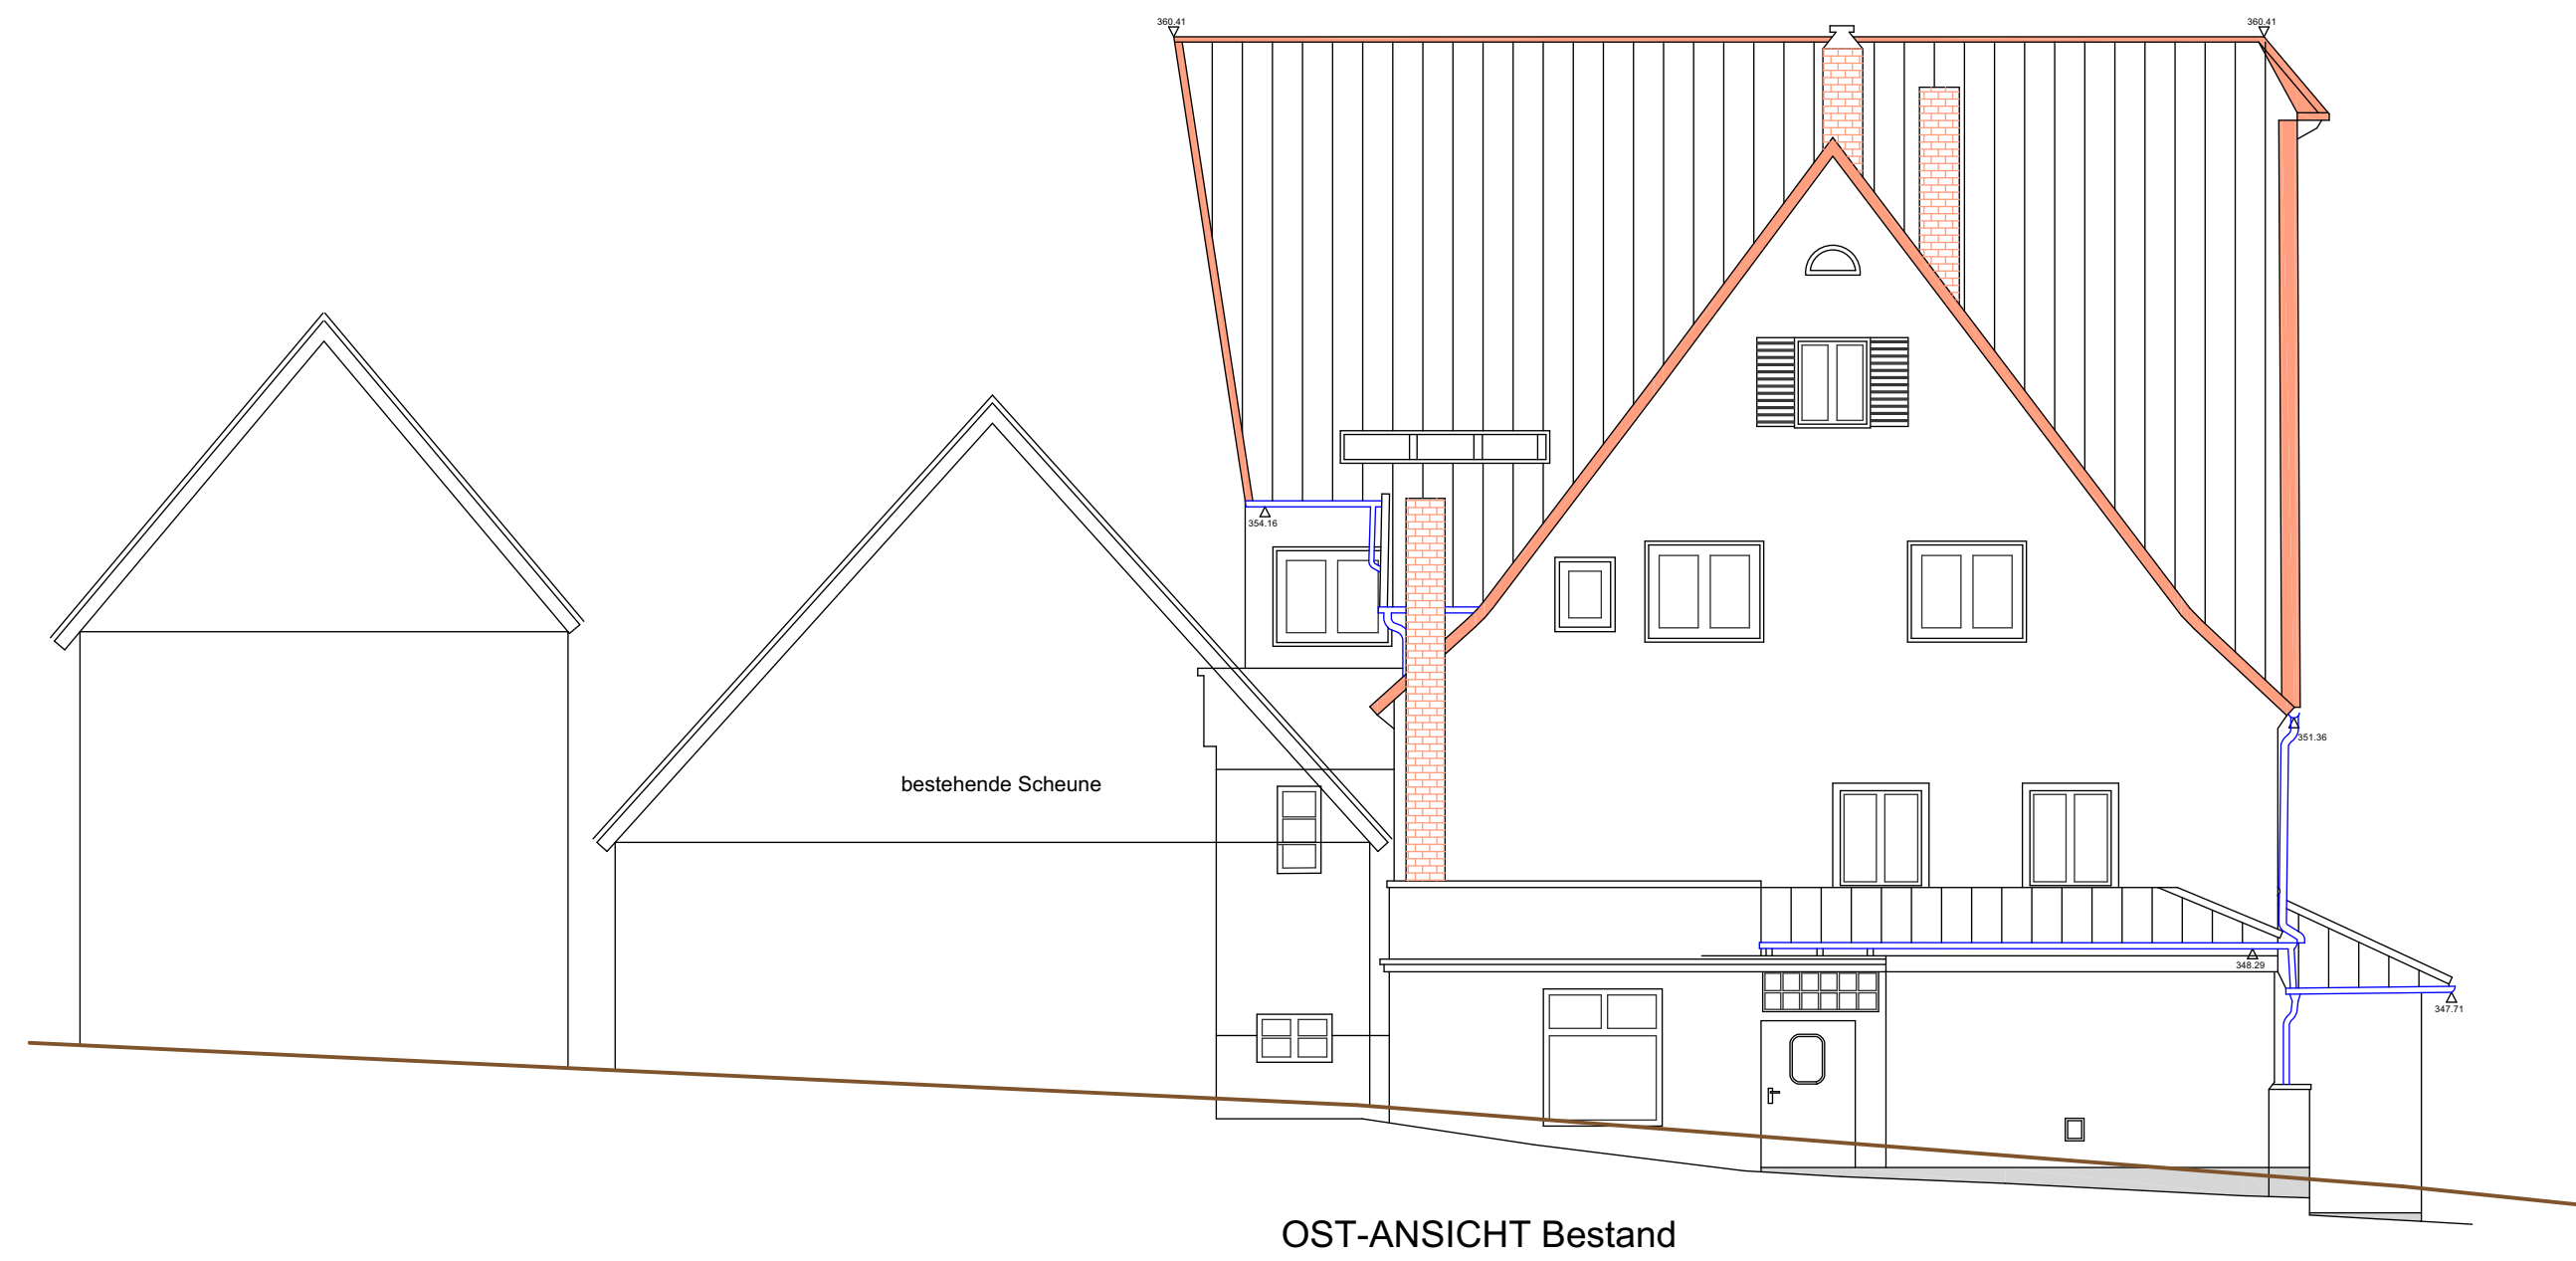


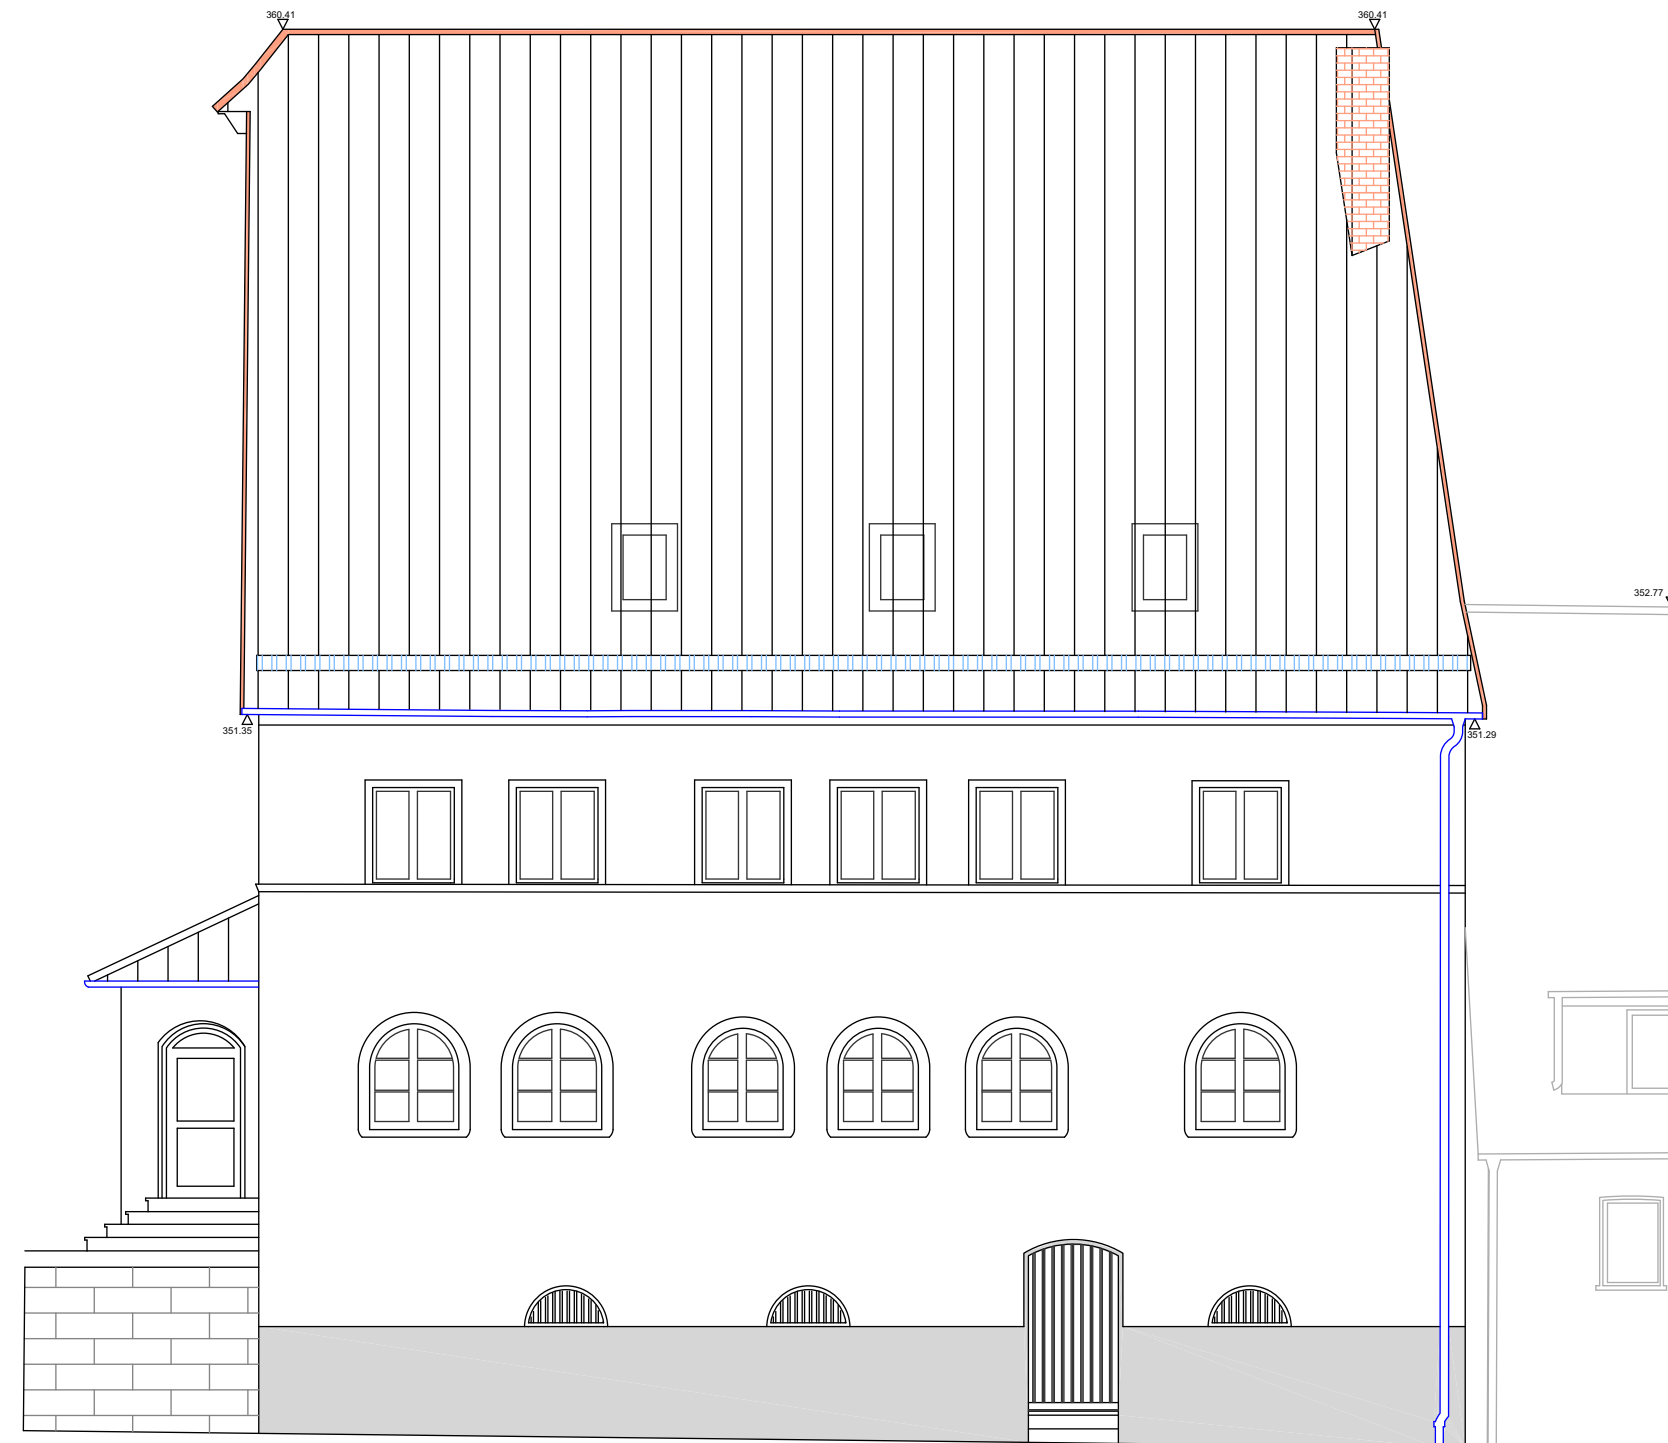


WEST-ANSICHT Bestand



WEST-ANSICHT NEU

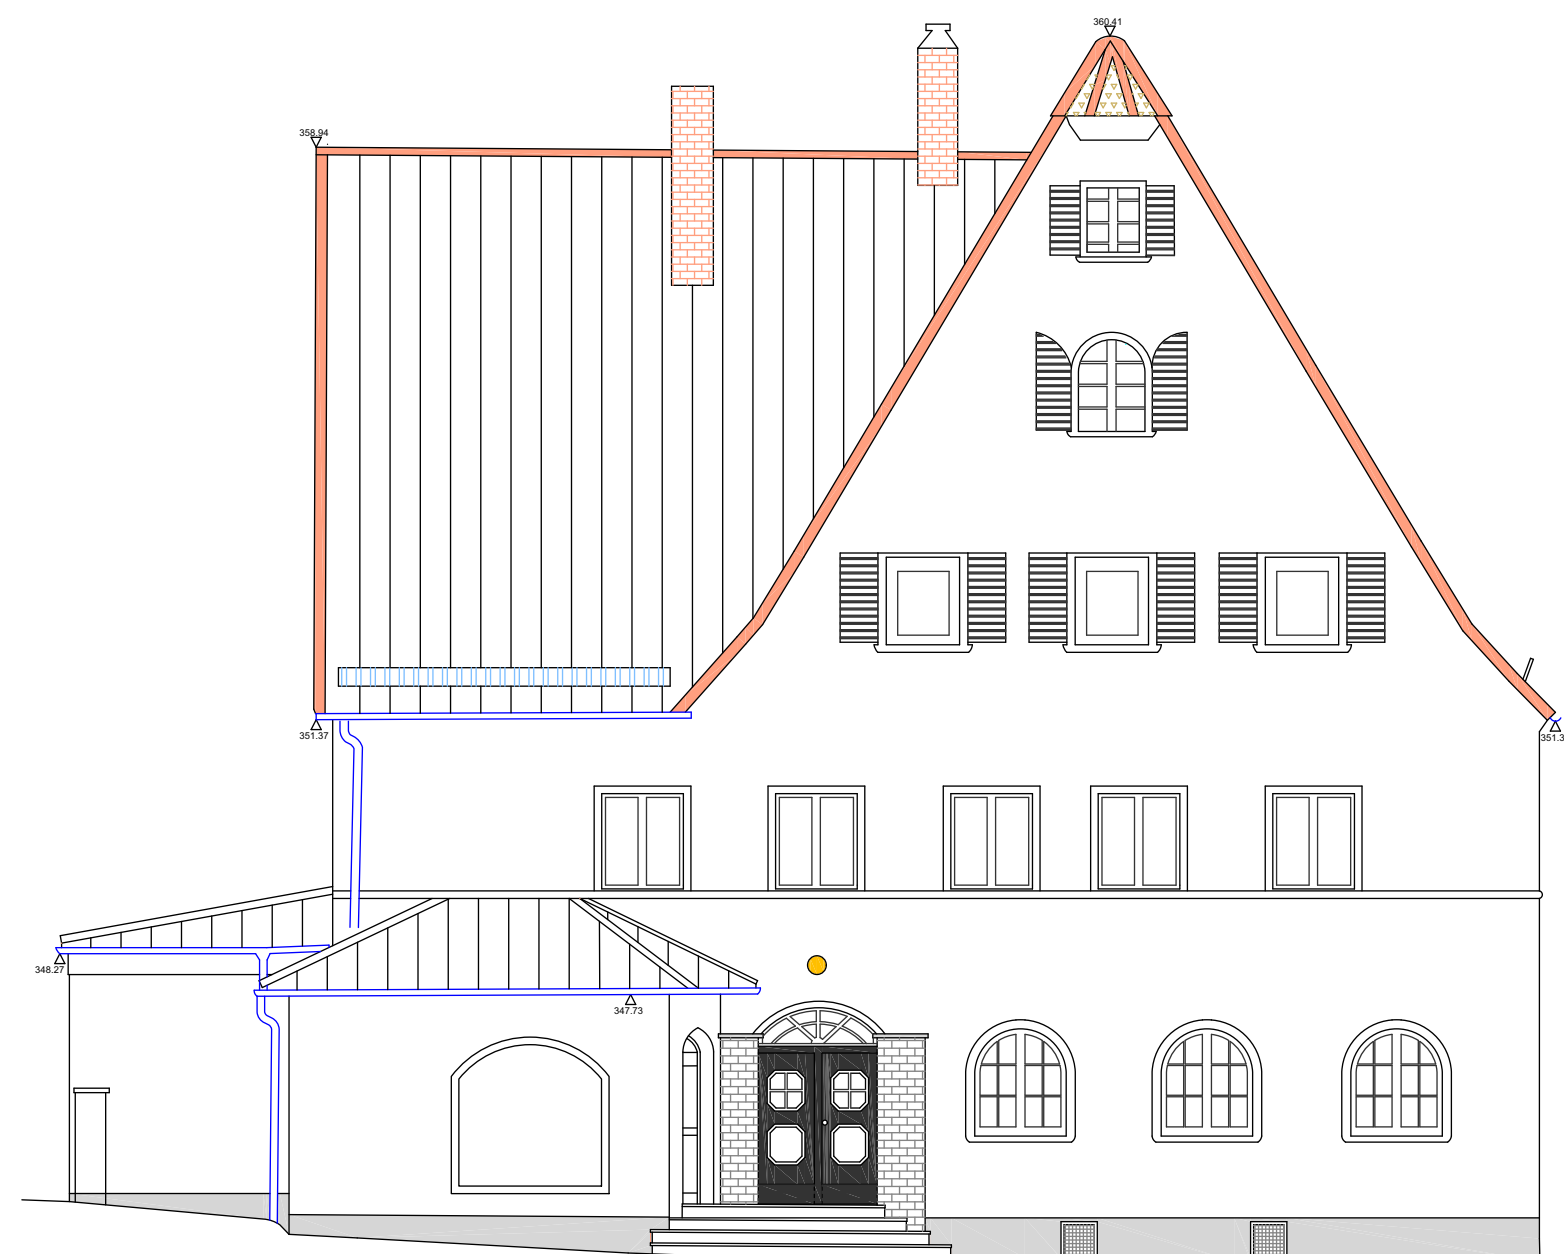

NORD-ANSICHT Bestand

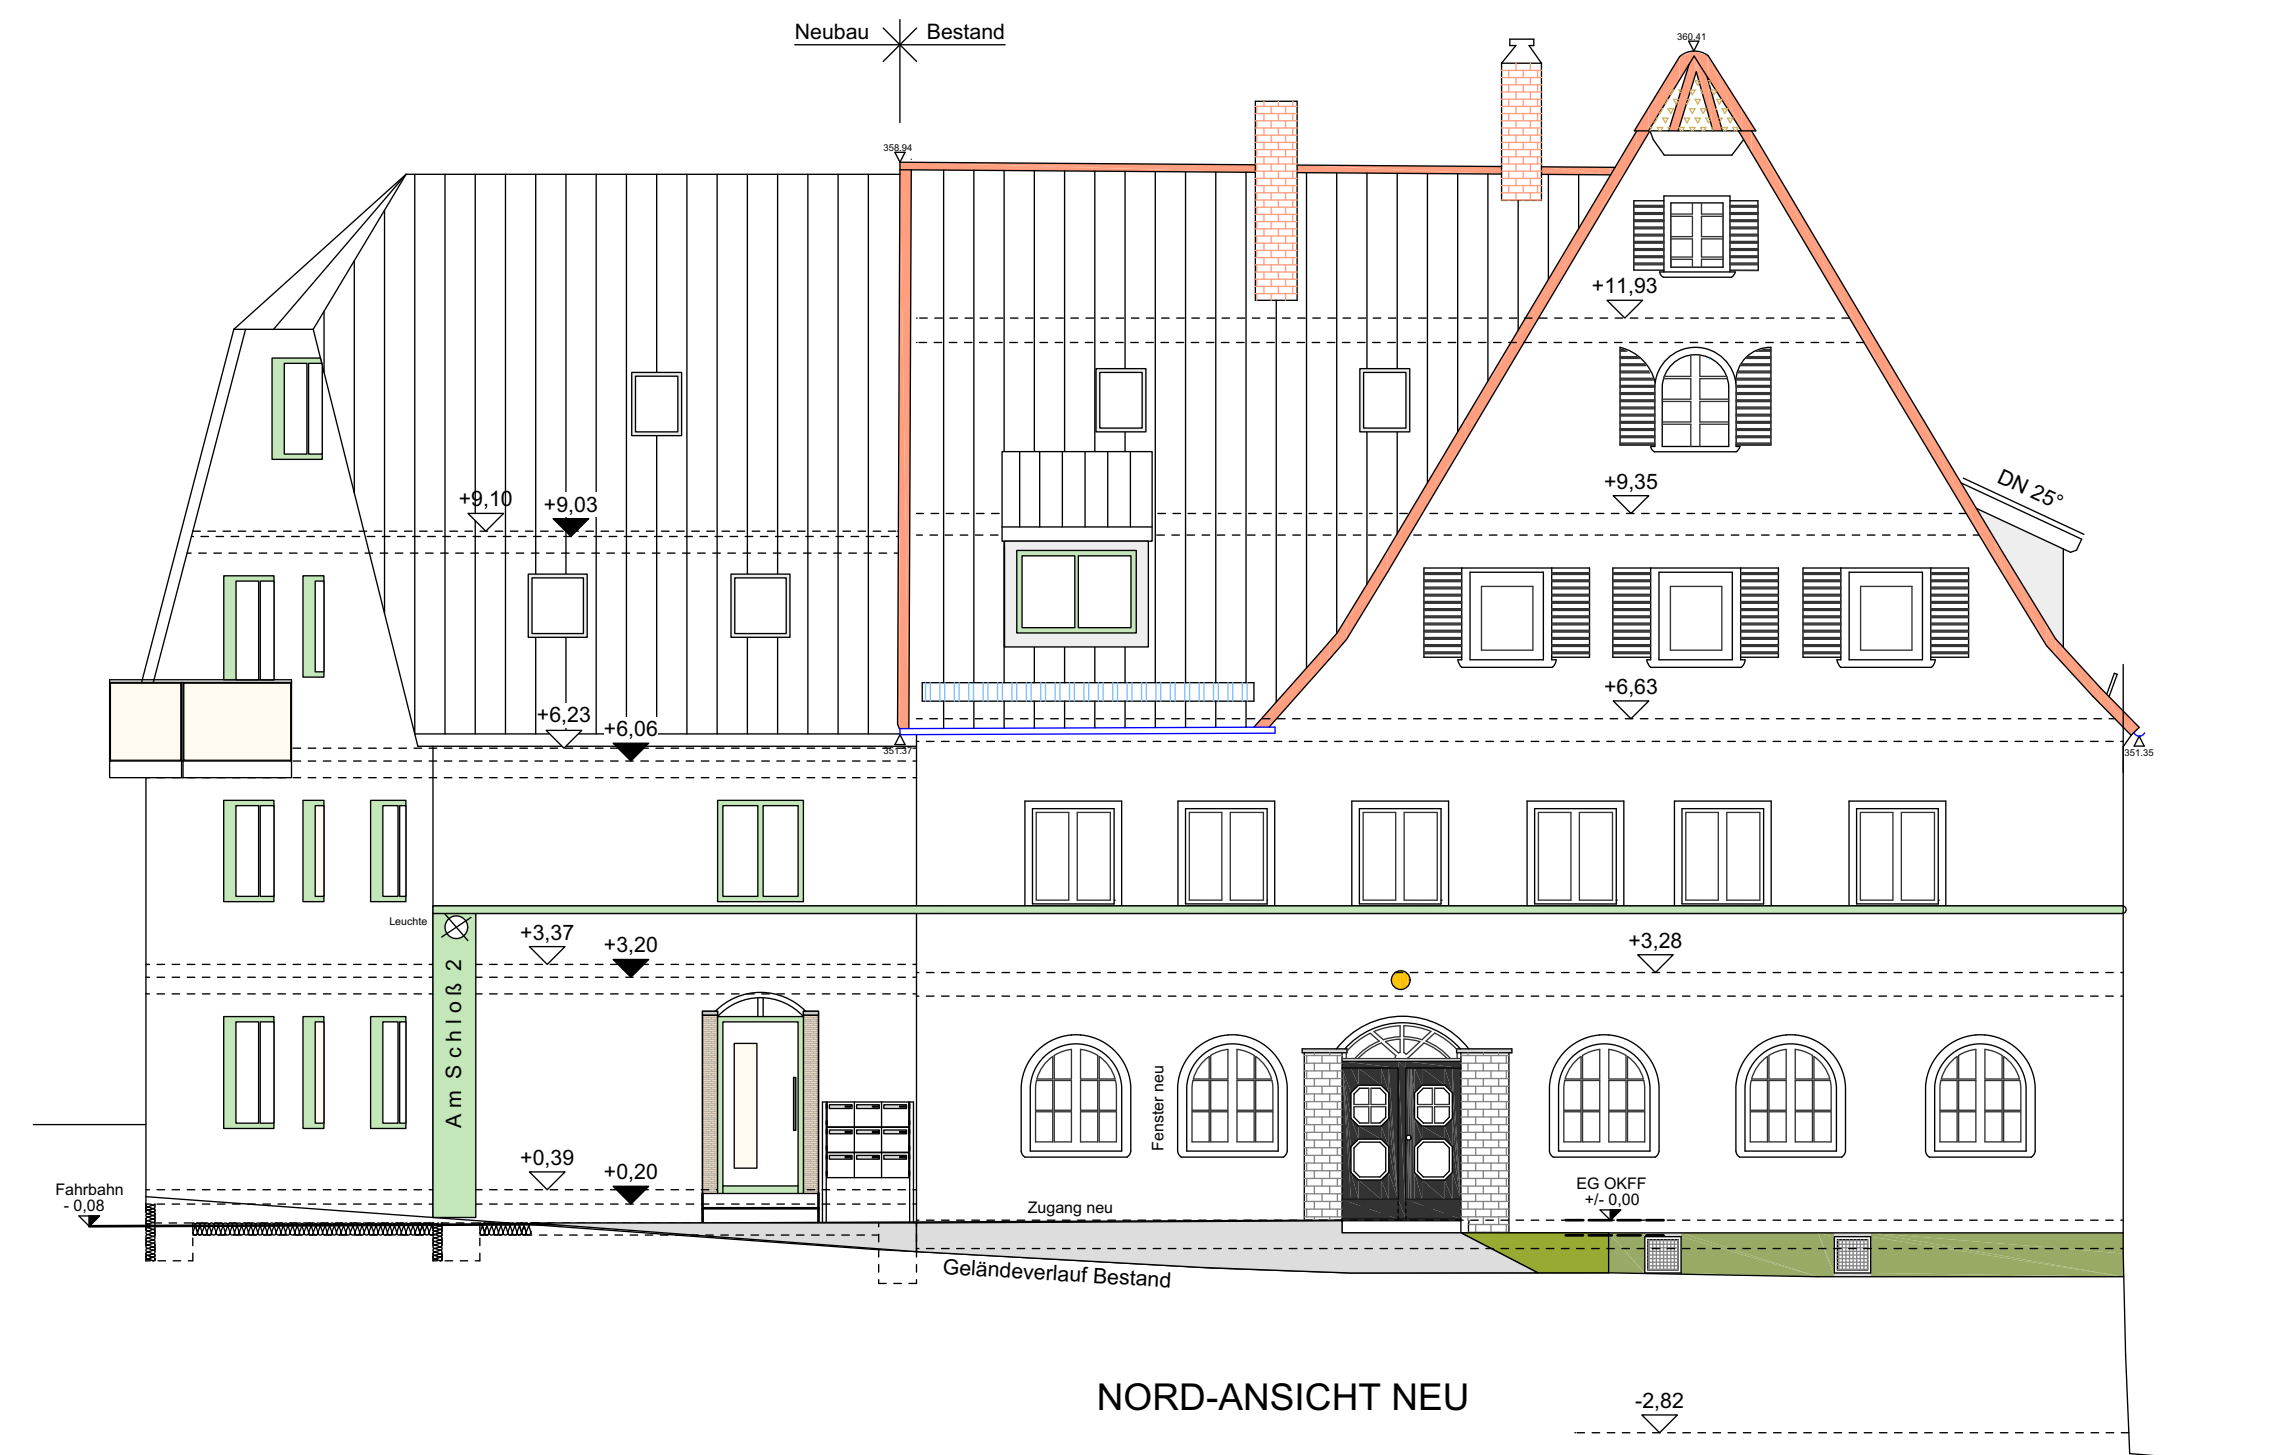

NORD-ANSICHT NEU



