



Erdgeschoss




Obergeschoß

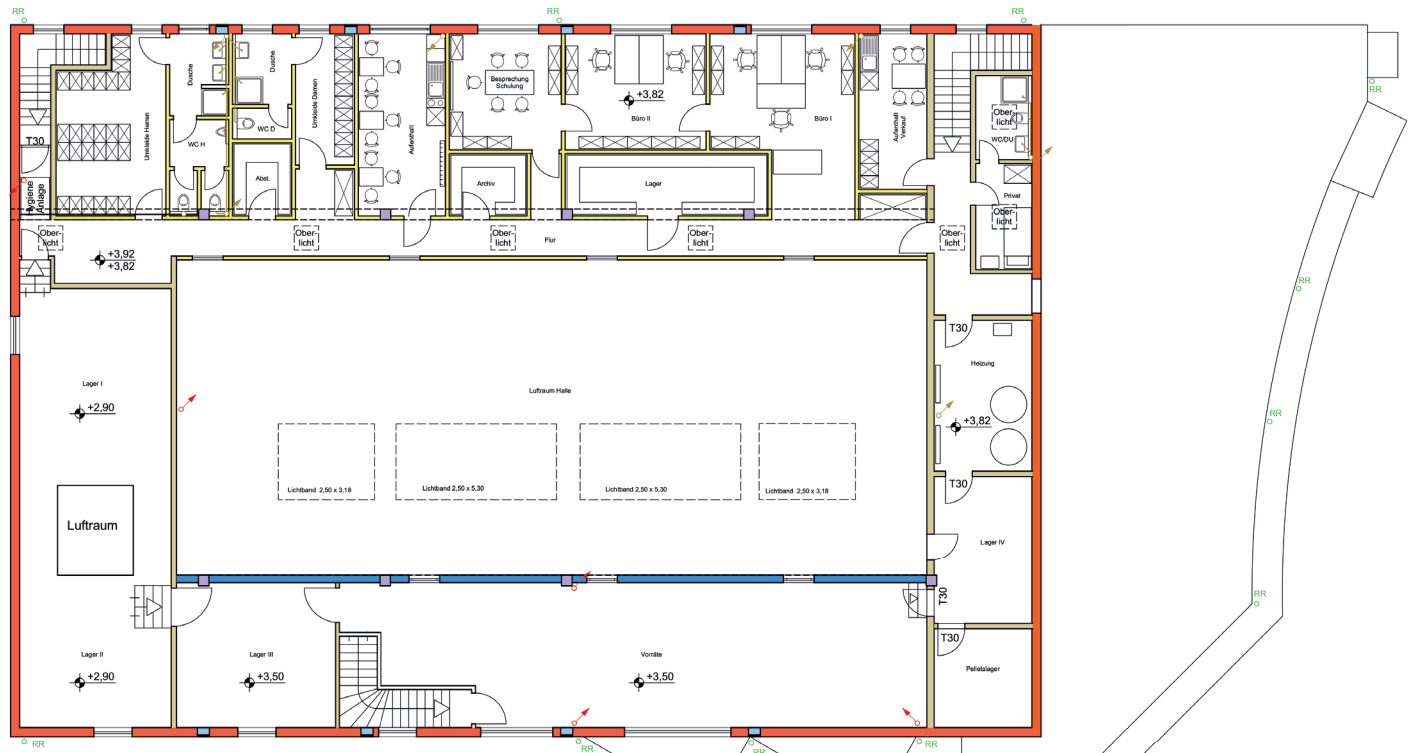

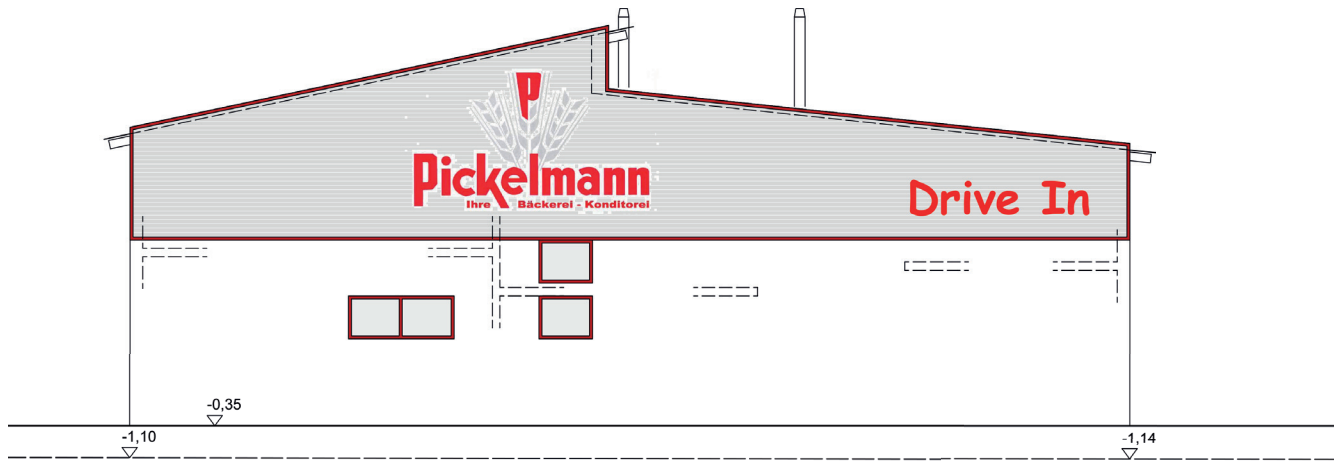


Westansicht

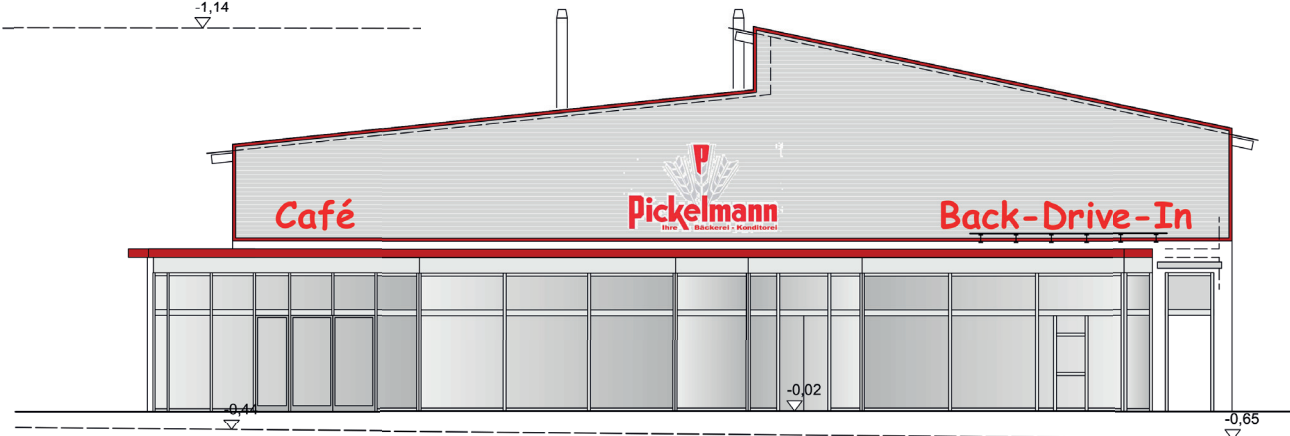


Ostansicht



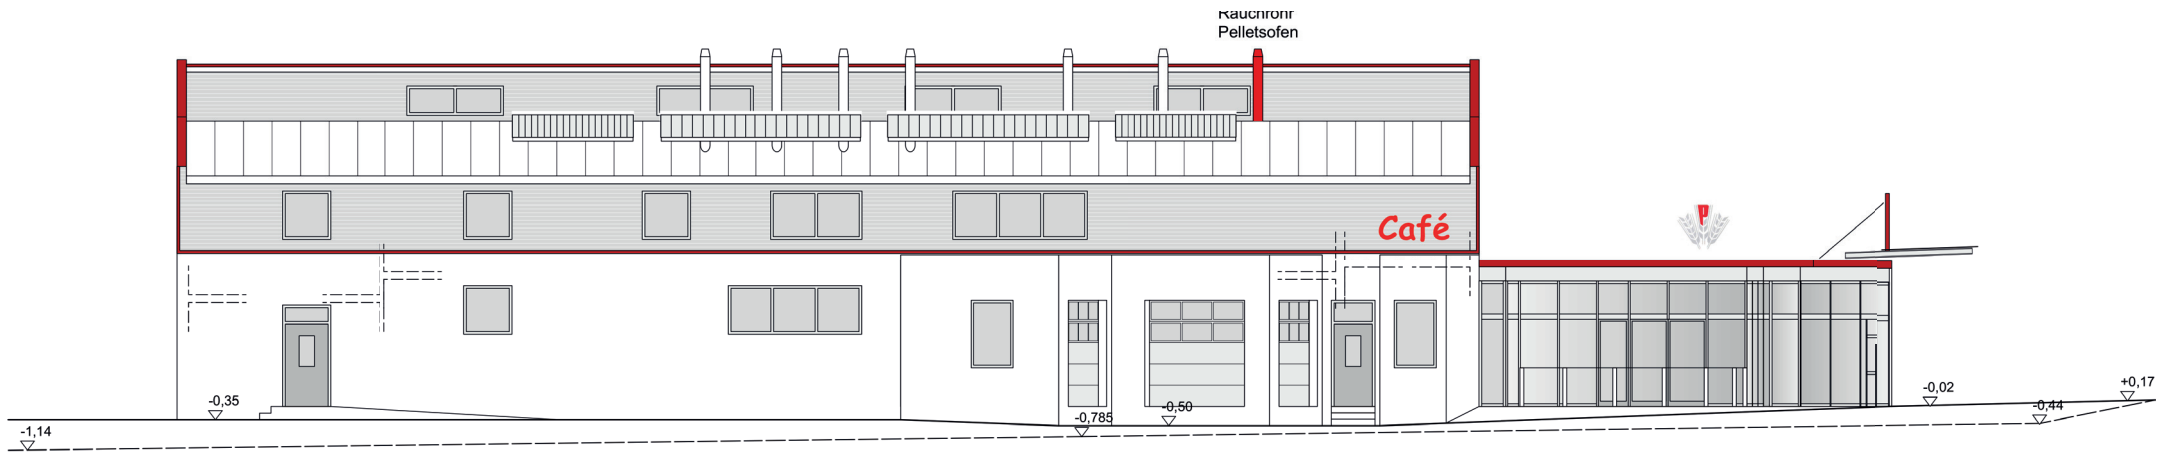

Südansicht

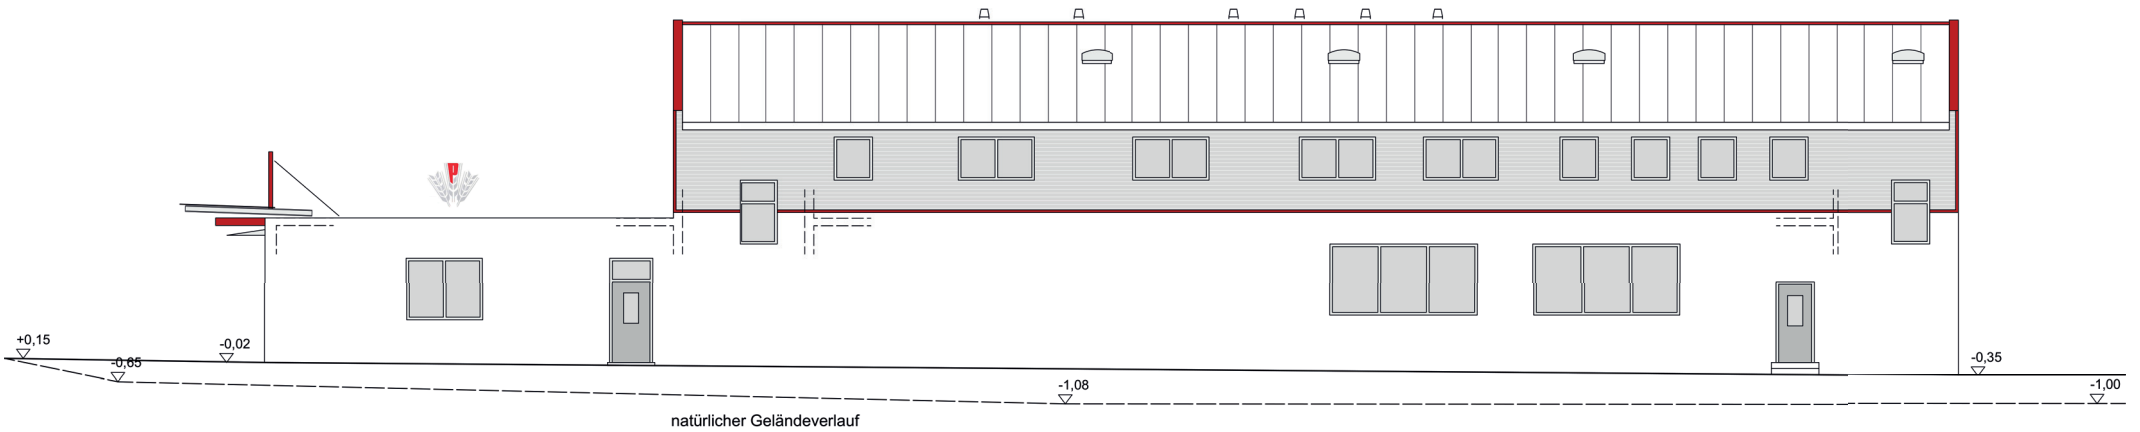

Nordansicht